

Steel Freedom




Створення проекту бізнес-центру у м. Київ (Замовник проекту девелоперська компанія UDP та КАН Девелопмент)



ОРГАНІЗАТОР



ПАРТНЕРИ

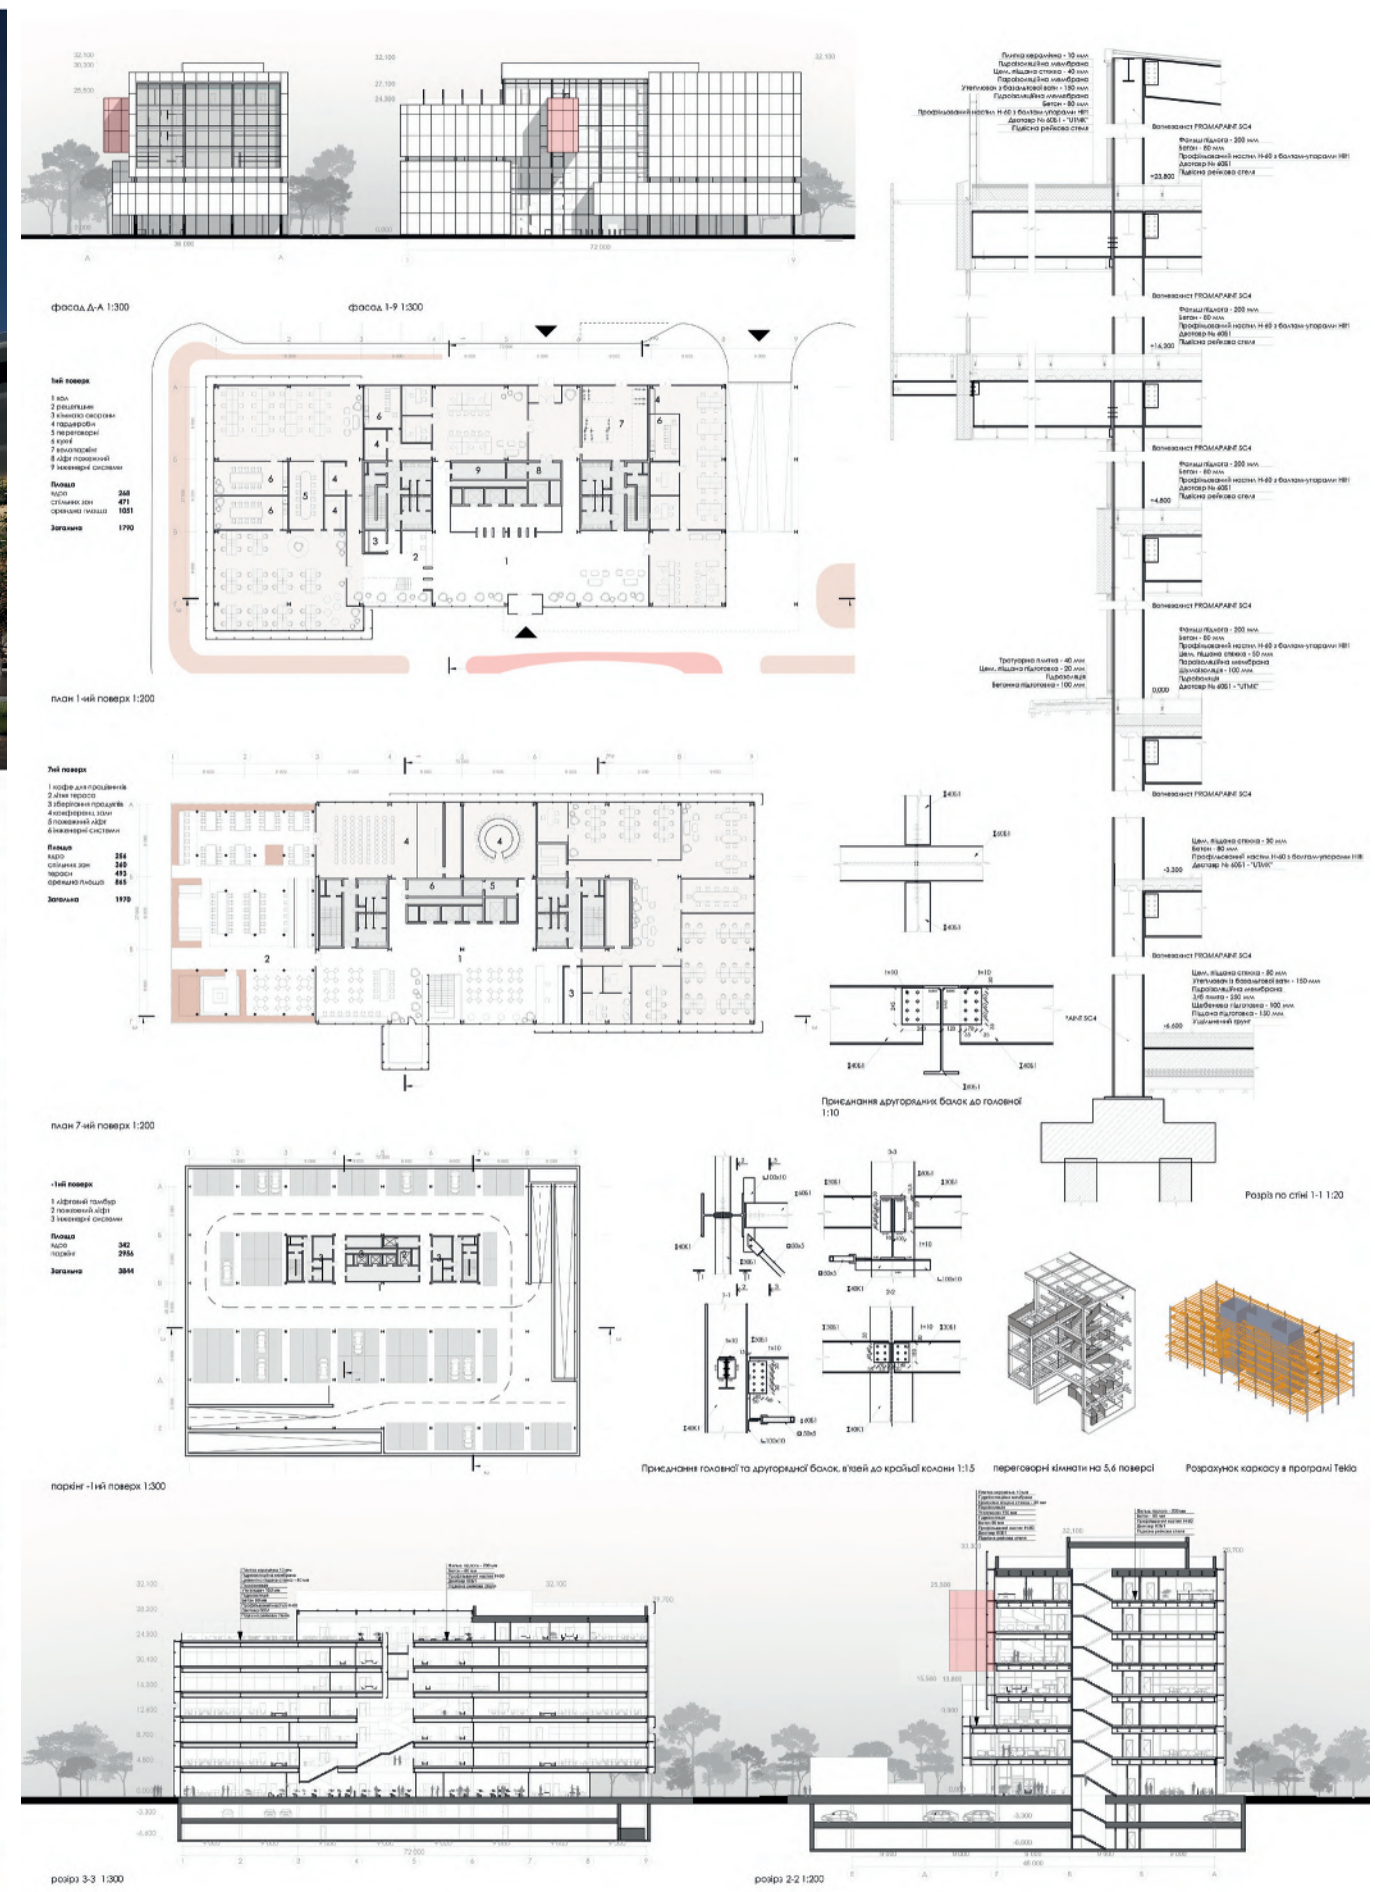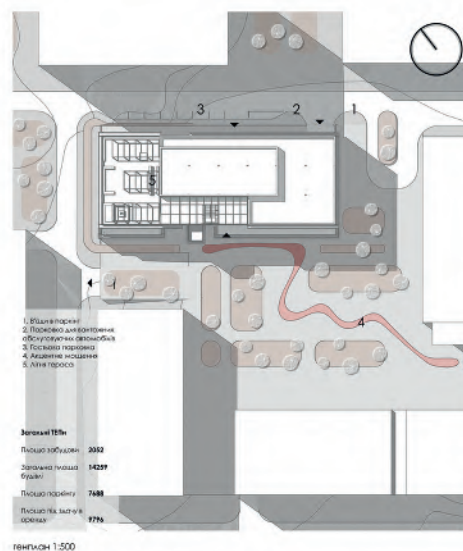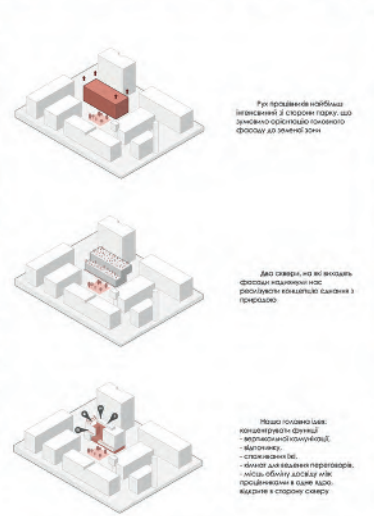

Steel Freedom





Створення проекту бізнес-центру у м. Київ (Замовник проекту девелоперська компанія UDP та КАН Девелопмент)

B-148

ОРГАНІЗАТОР



ПАРТНЕРИ

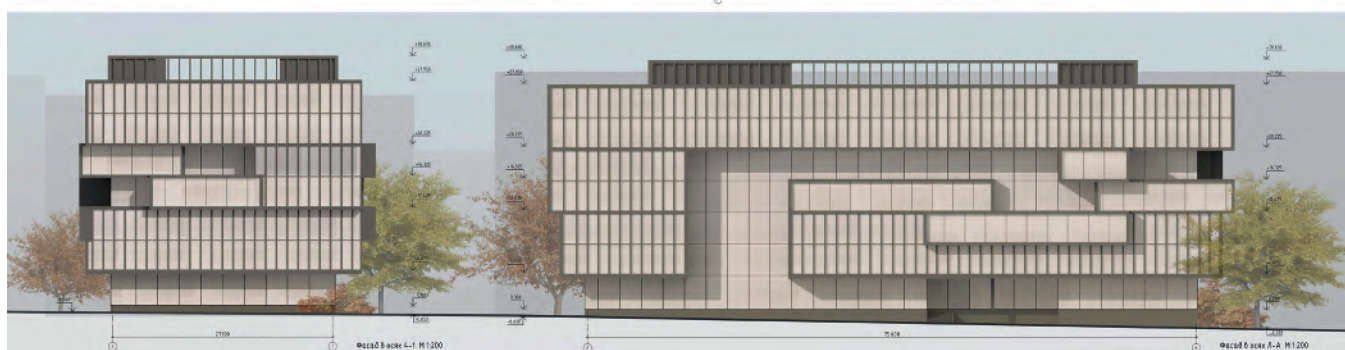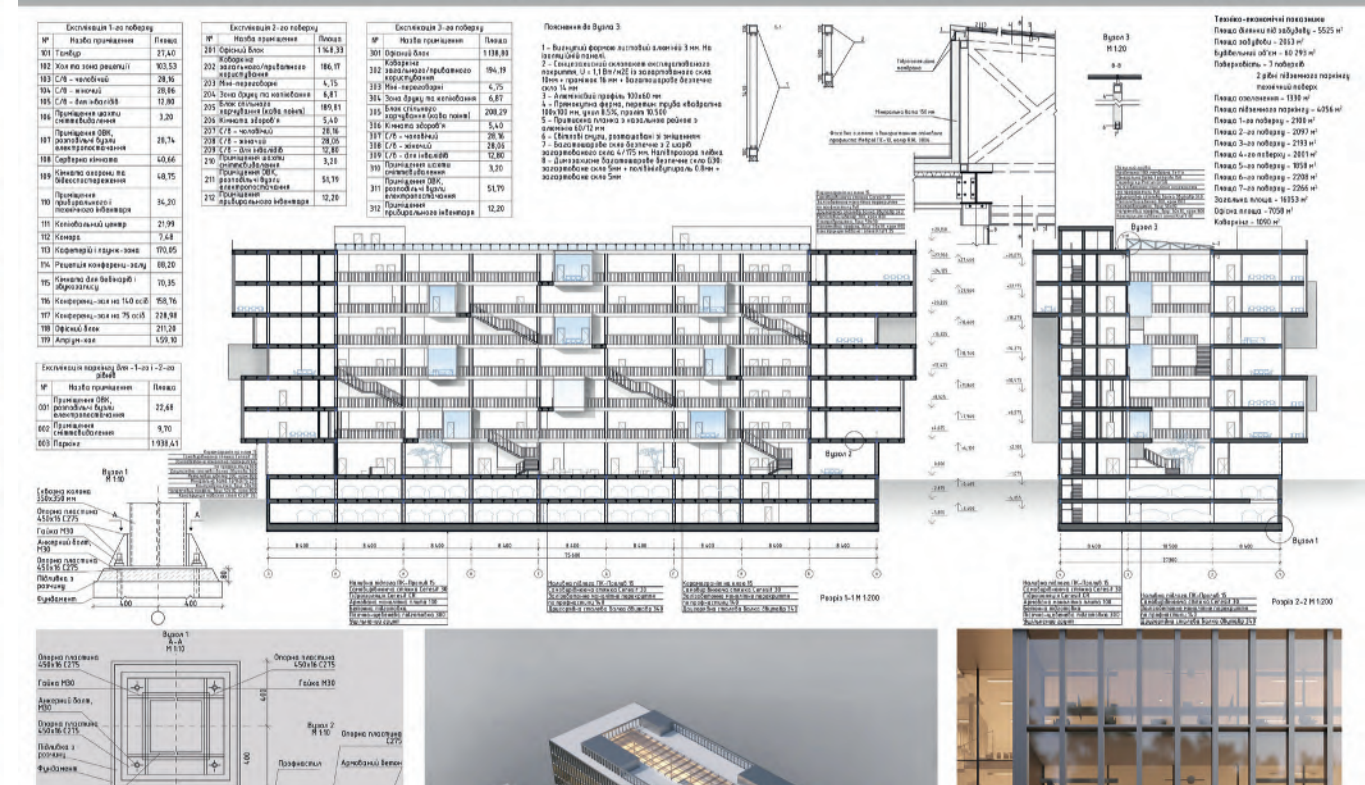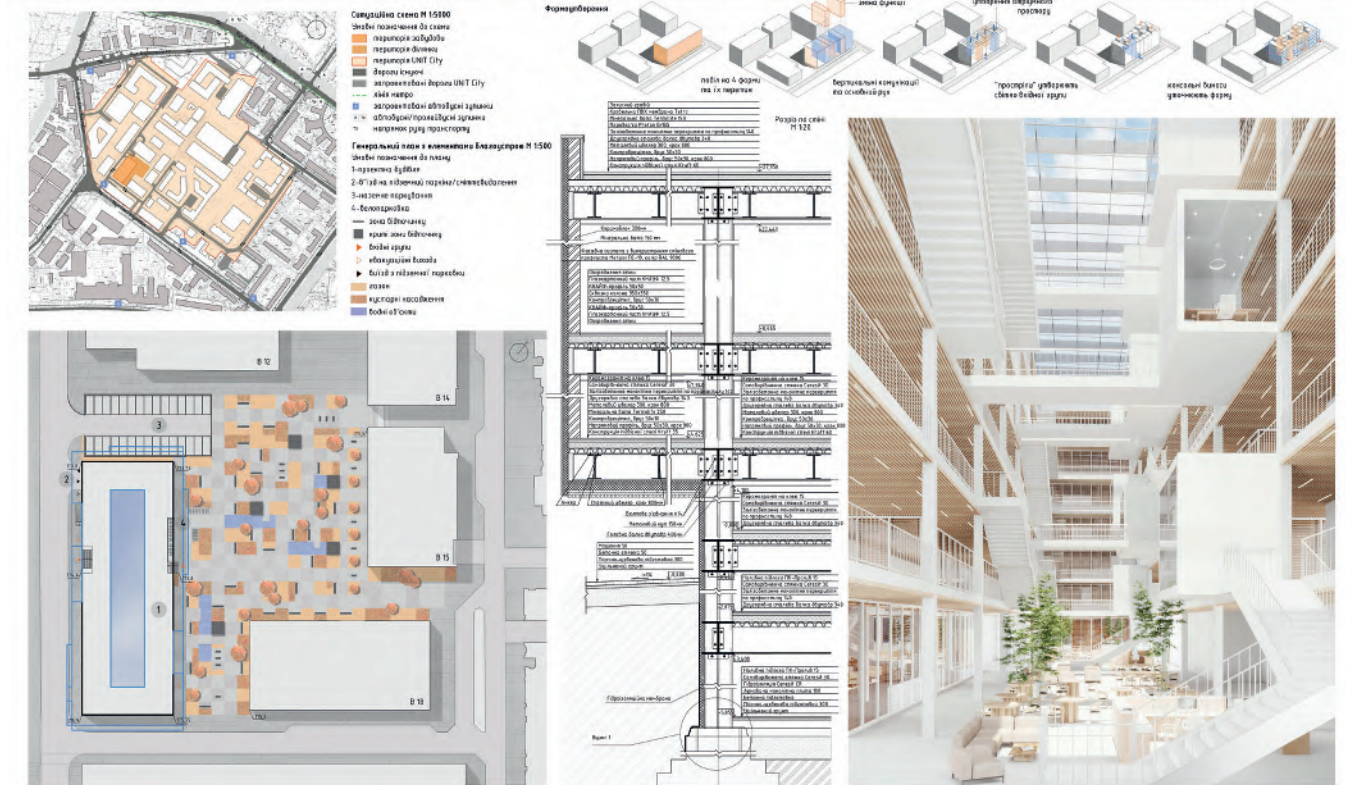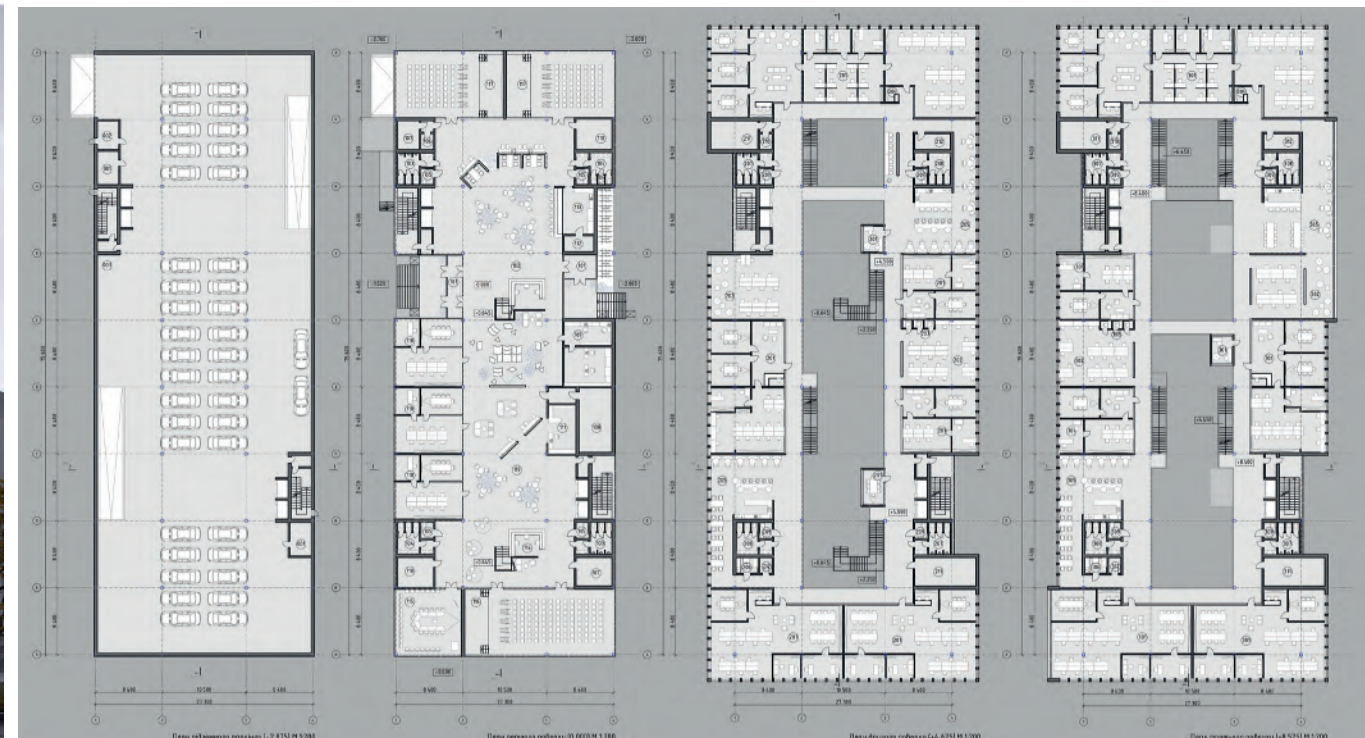

Steel Freedom



Створення проекту бізнес-центру у м. Київ (Замовник проекту девелоперська компанія UDP та КАН Девелопмент)

B-384

ОРГАНІЗАТОР



ПАРТНЕРИ

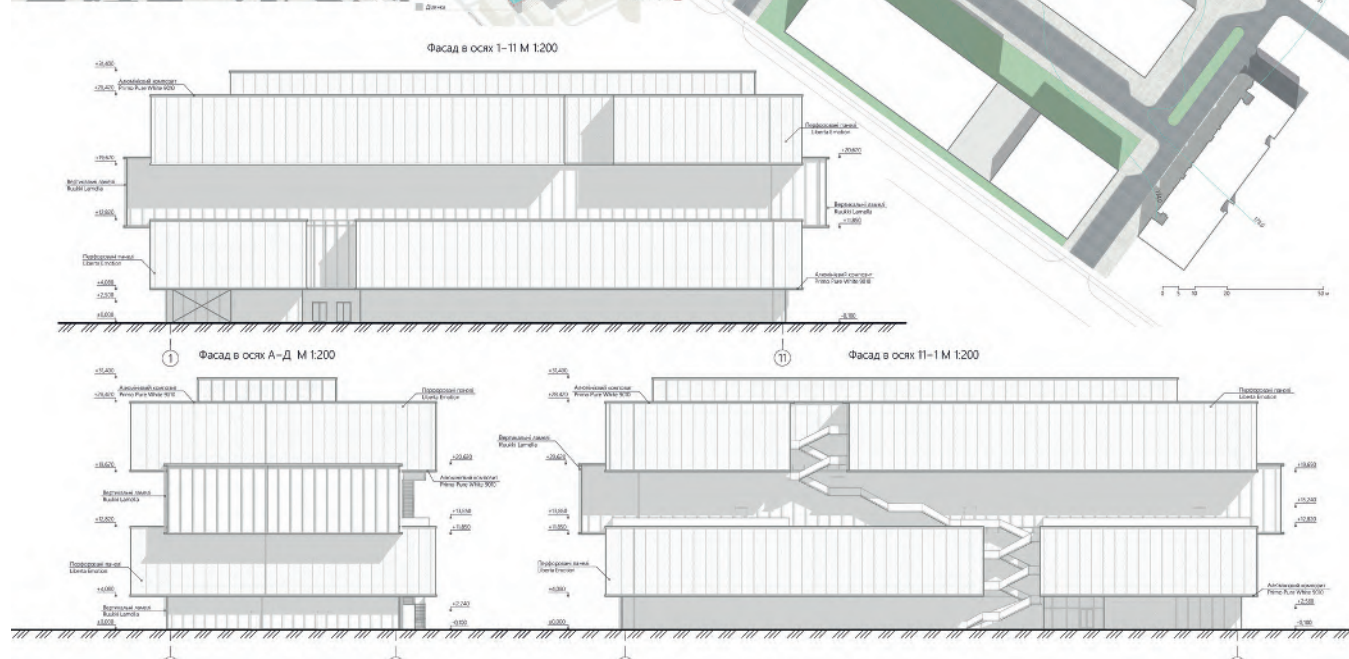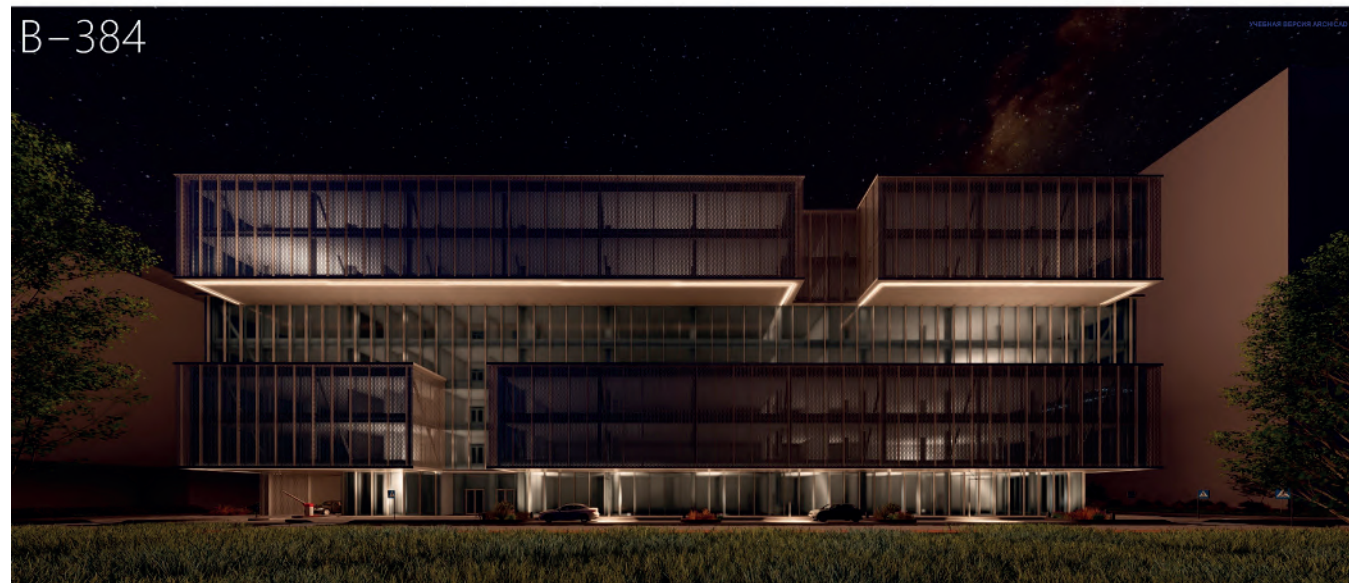

Steel Freedom



Створення проекту бізнес-центру у м. Київ (Замовник проекту девелоперська компанія UDP та КАН Девелопмент)



ОРГАНІЗАТОР



ПАРТНЕРИ

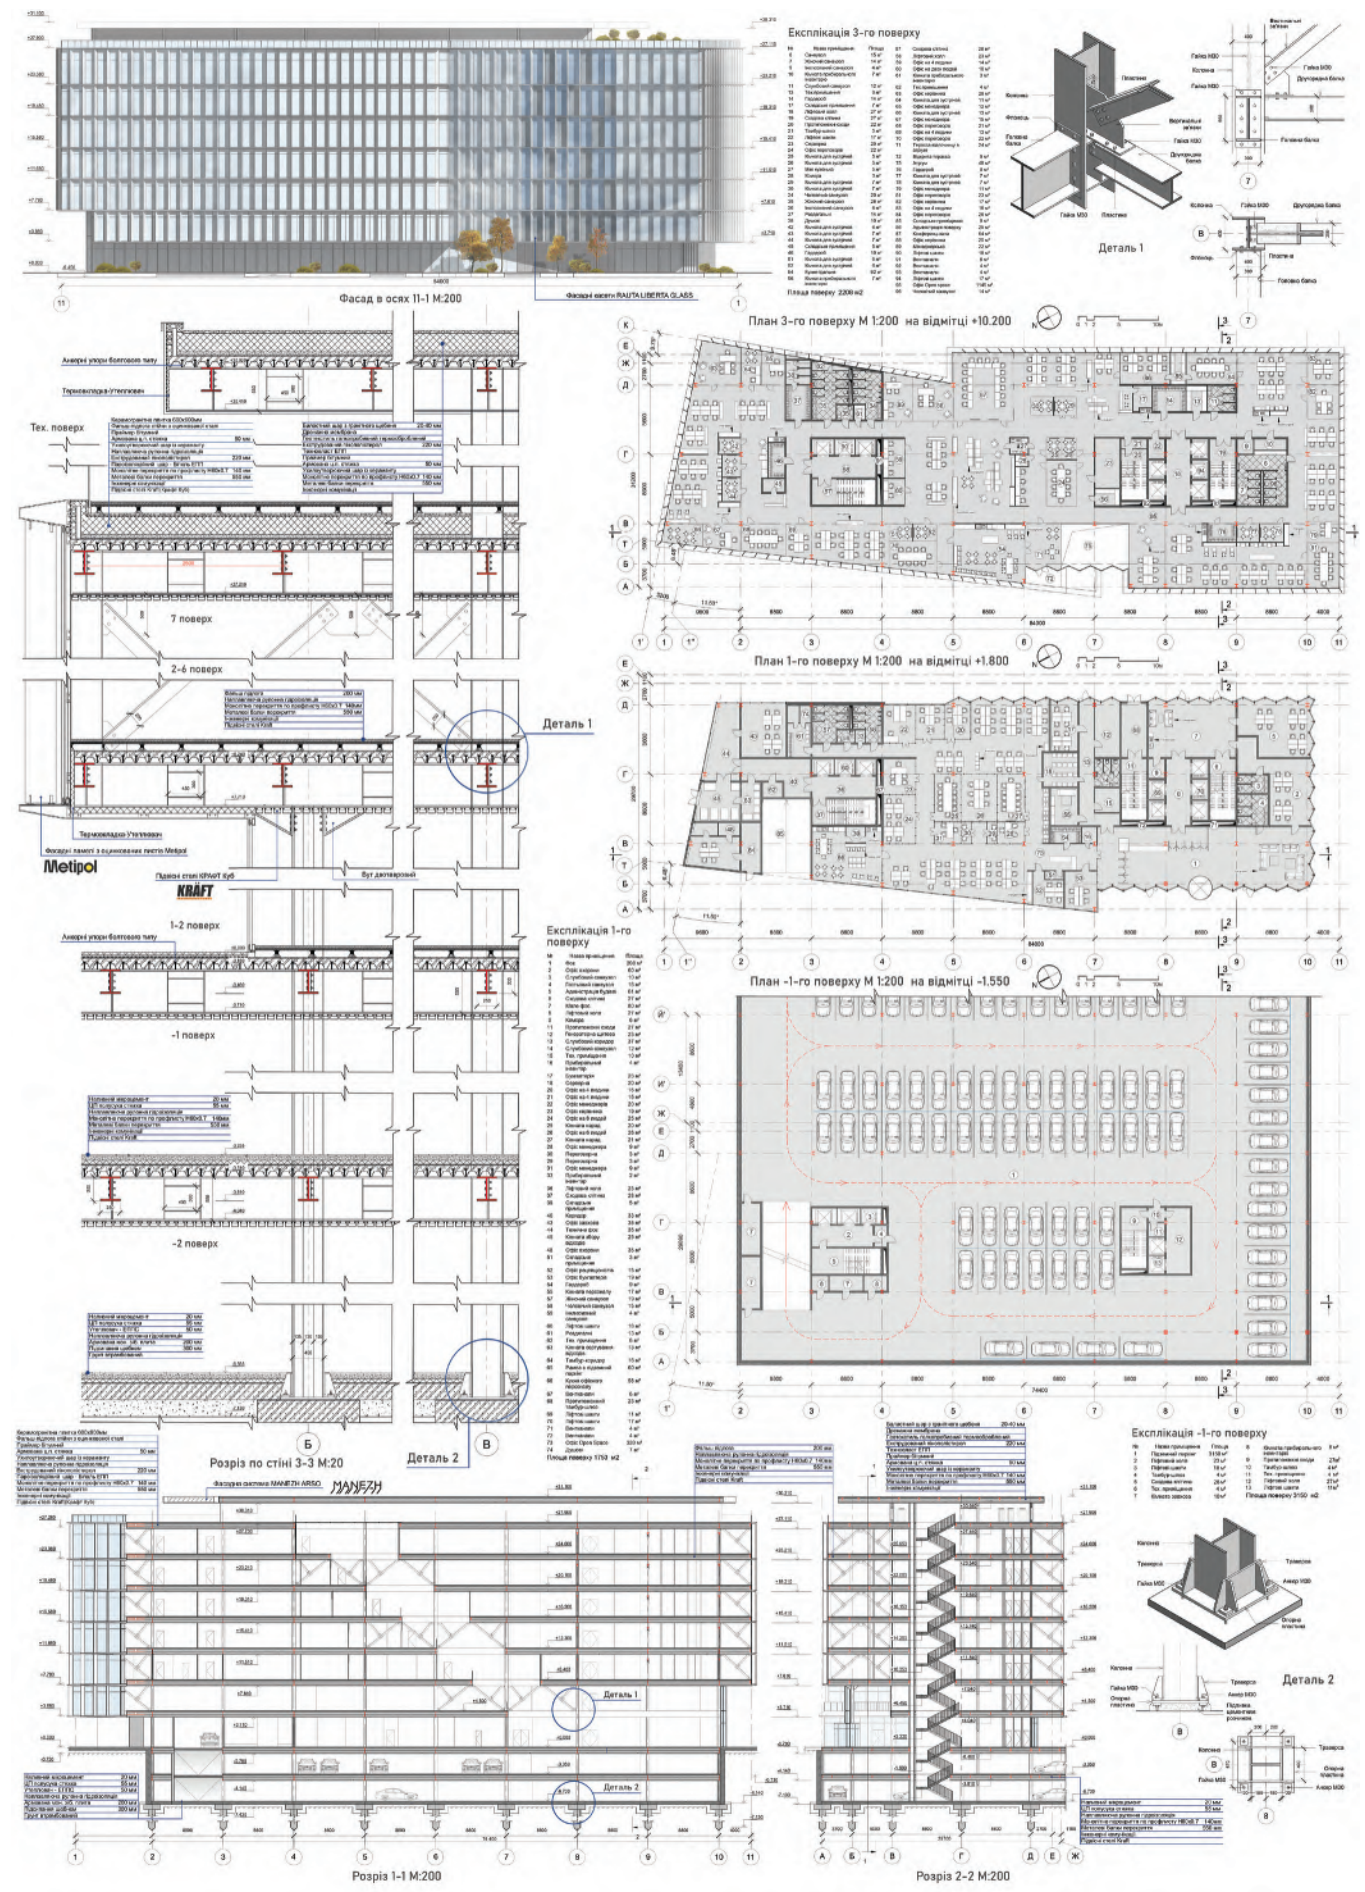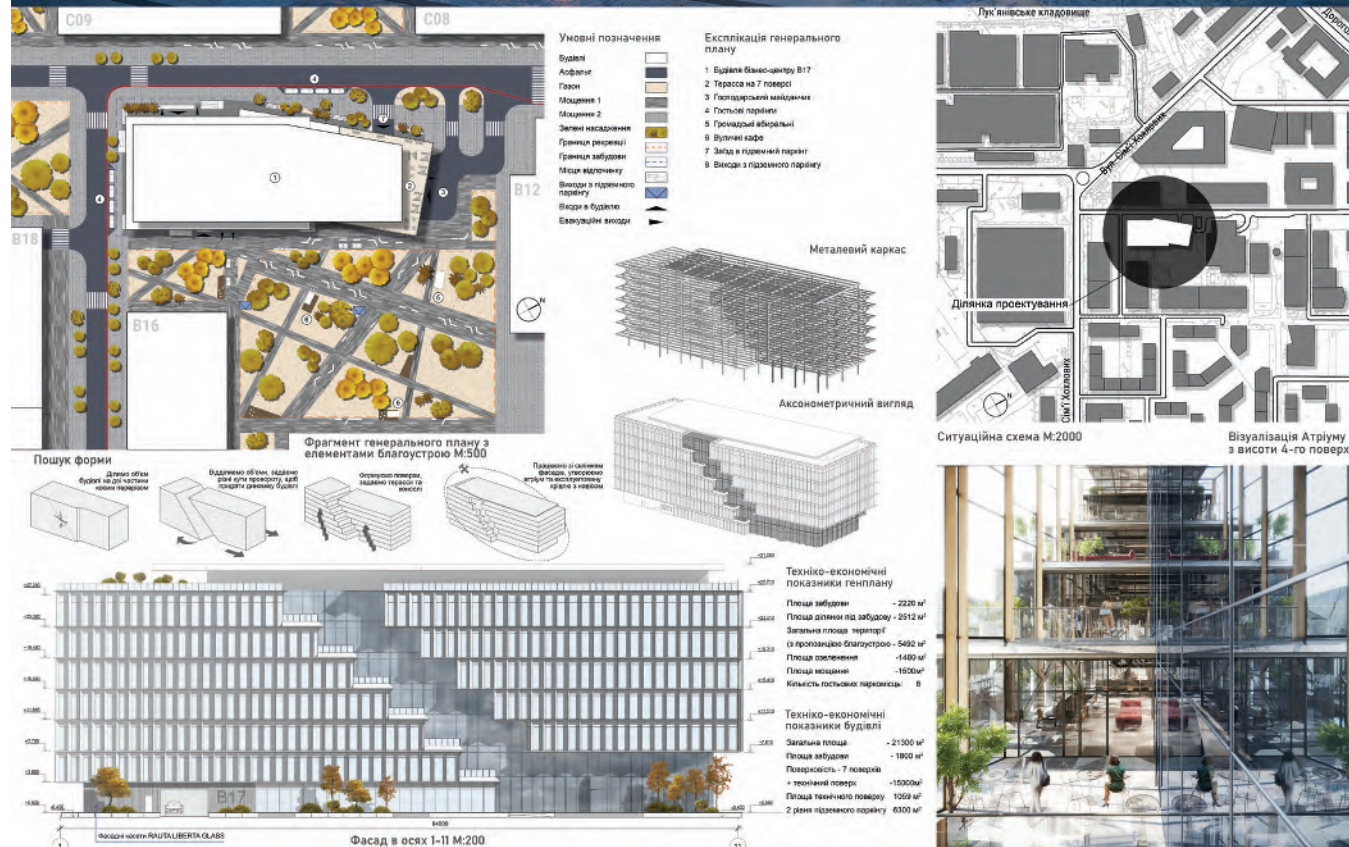

Steel Freedom



Створення проекту бізнес-центру у м. Київ (Замовник проекту девелоперська компанія UDP та КАН Девелопмент)



ОРГАНІЗАТОР



ПАРТНЕРИ

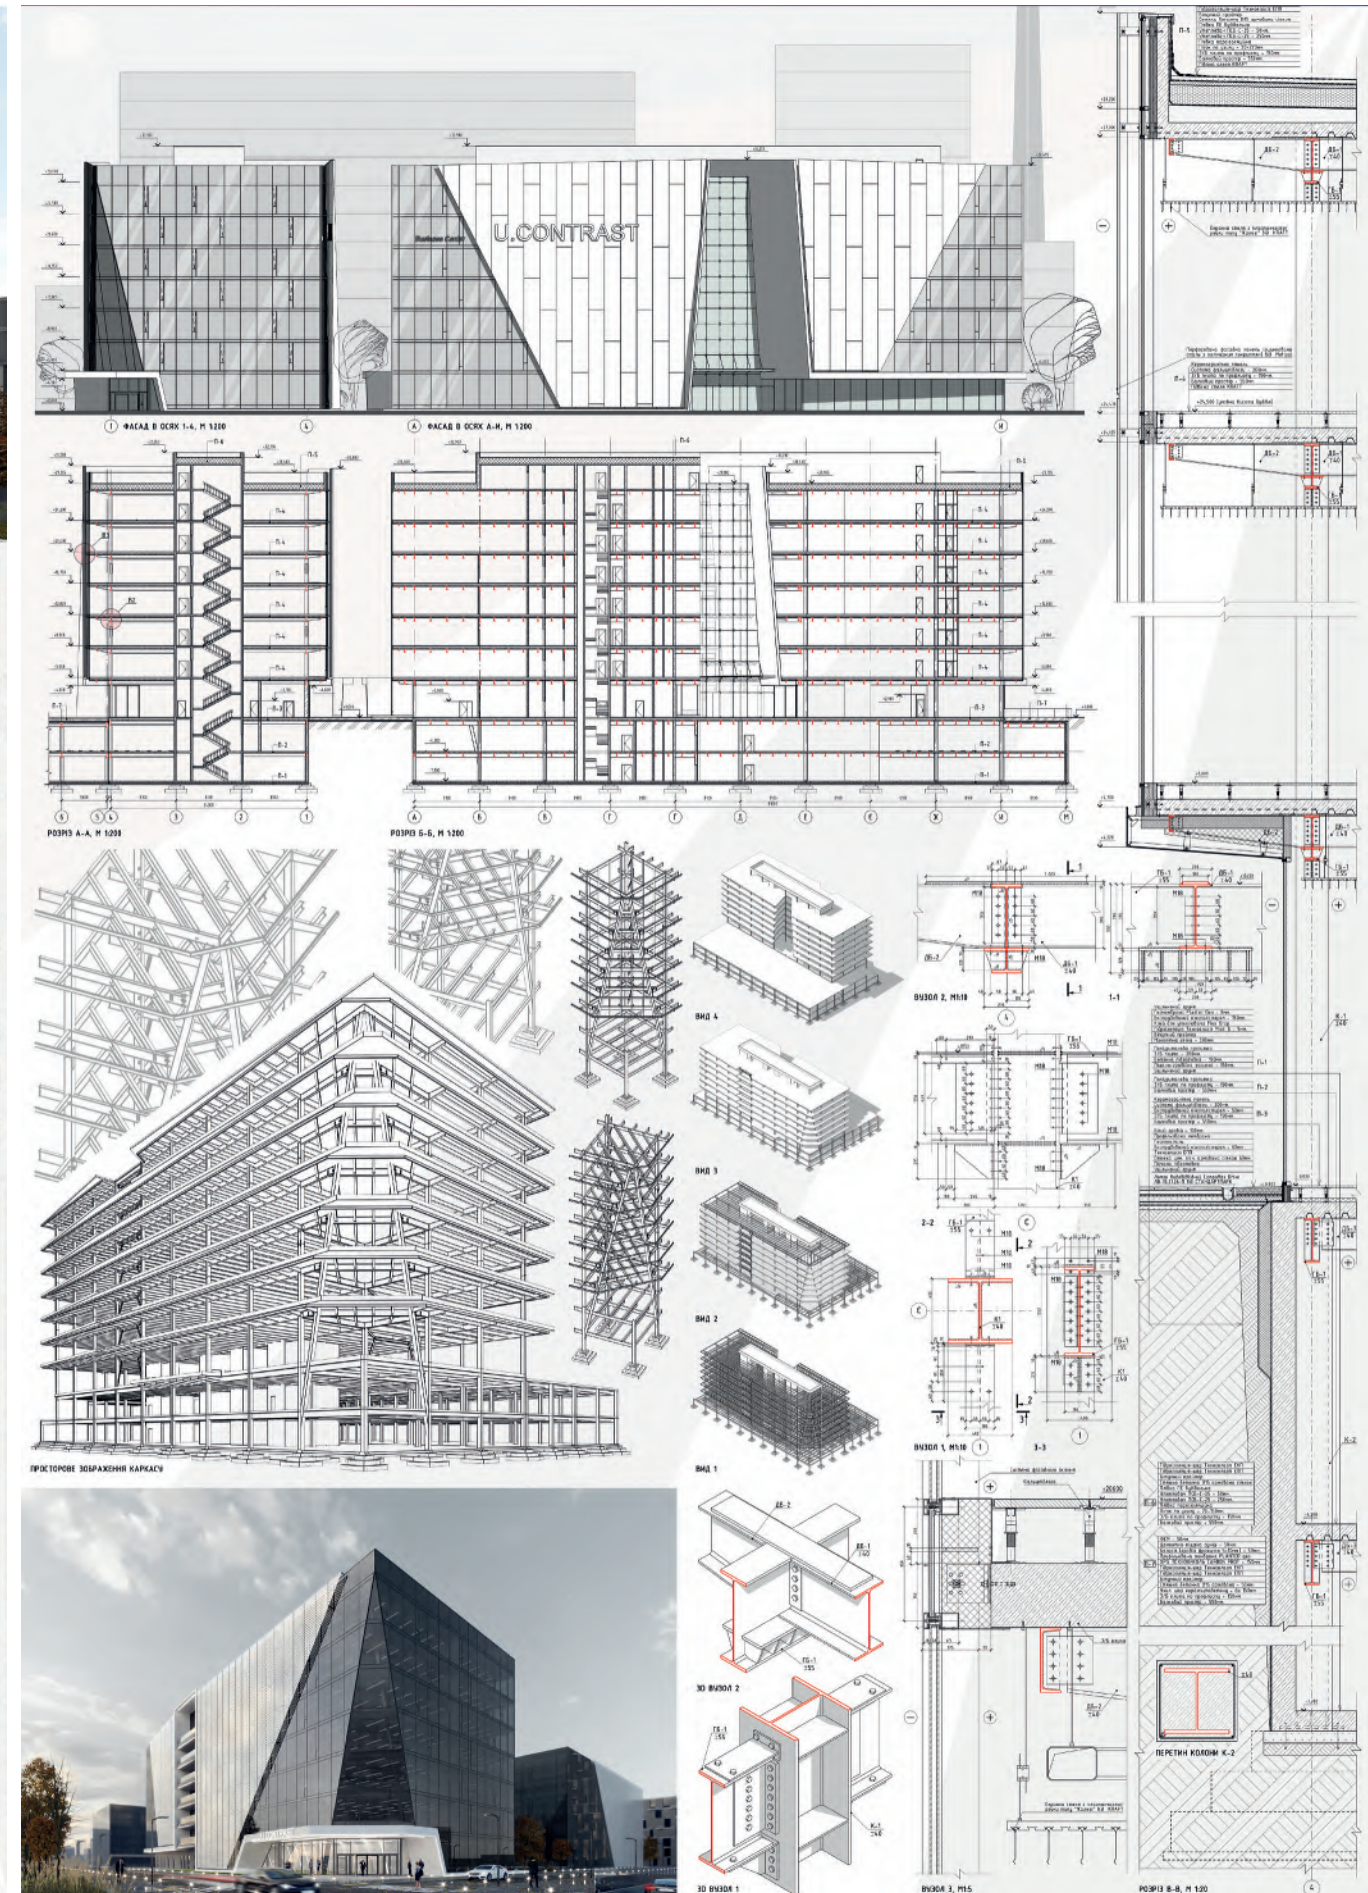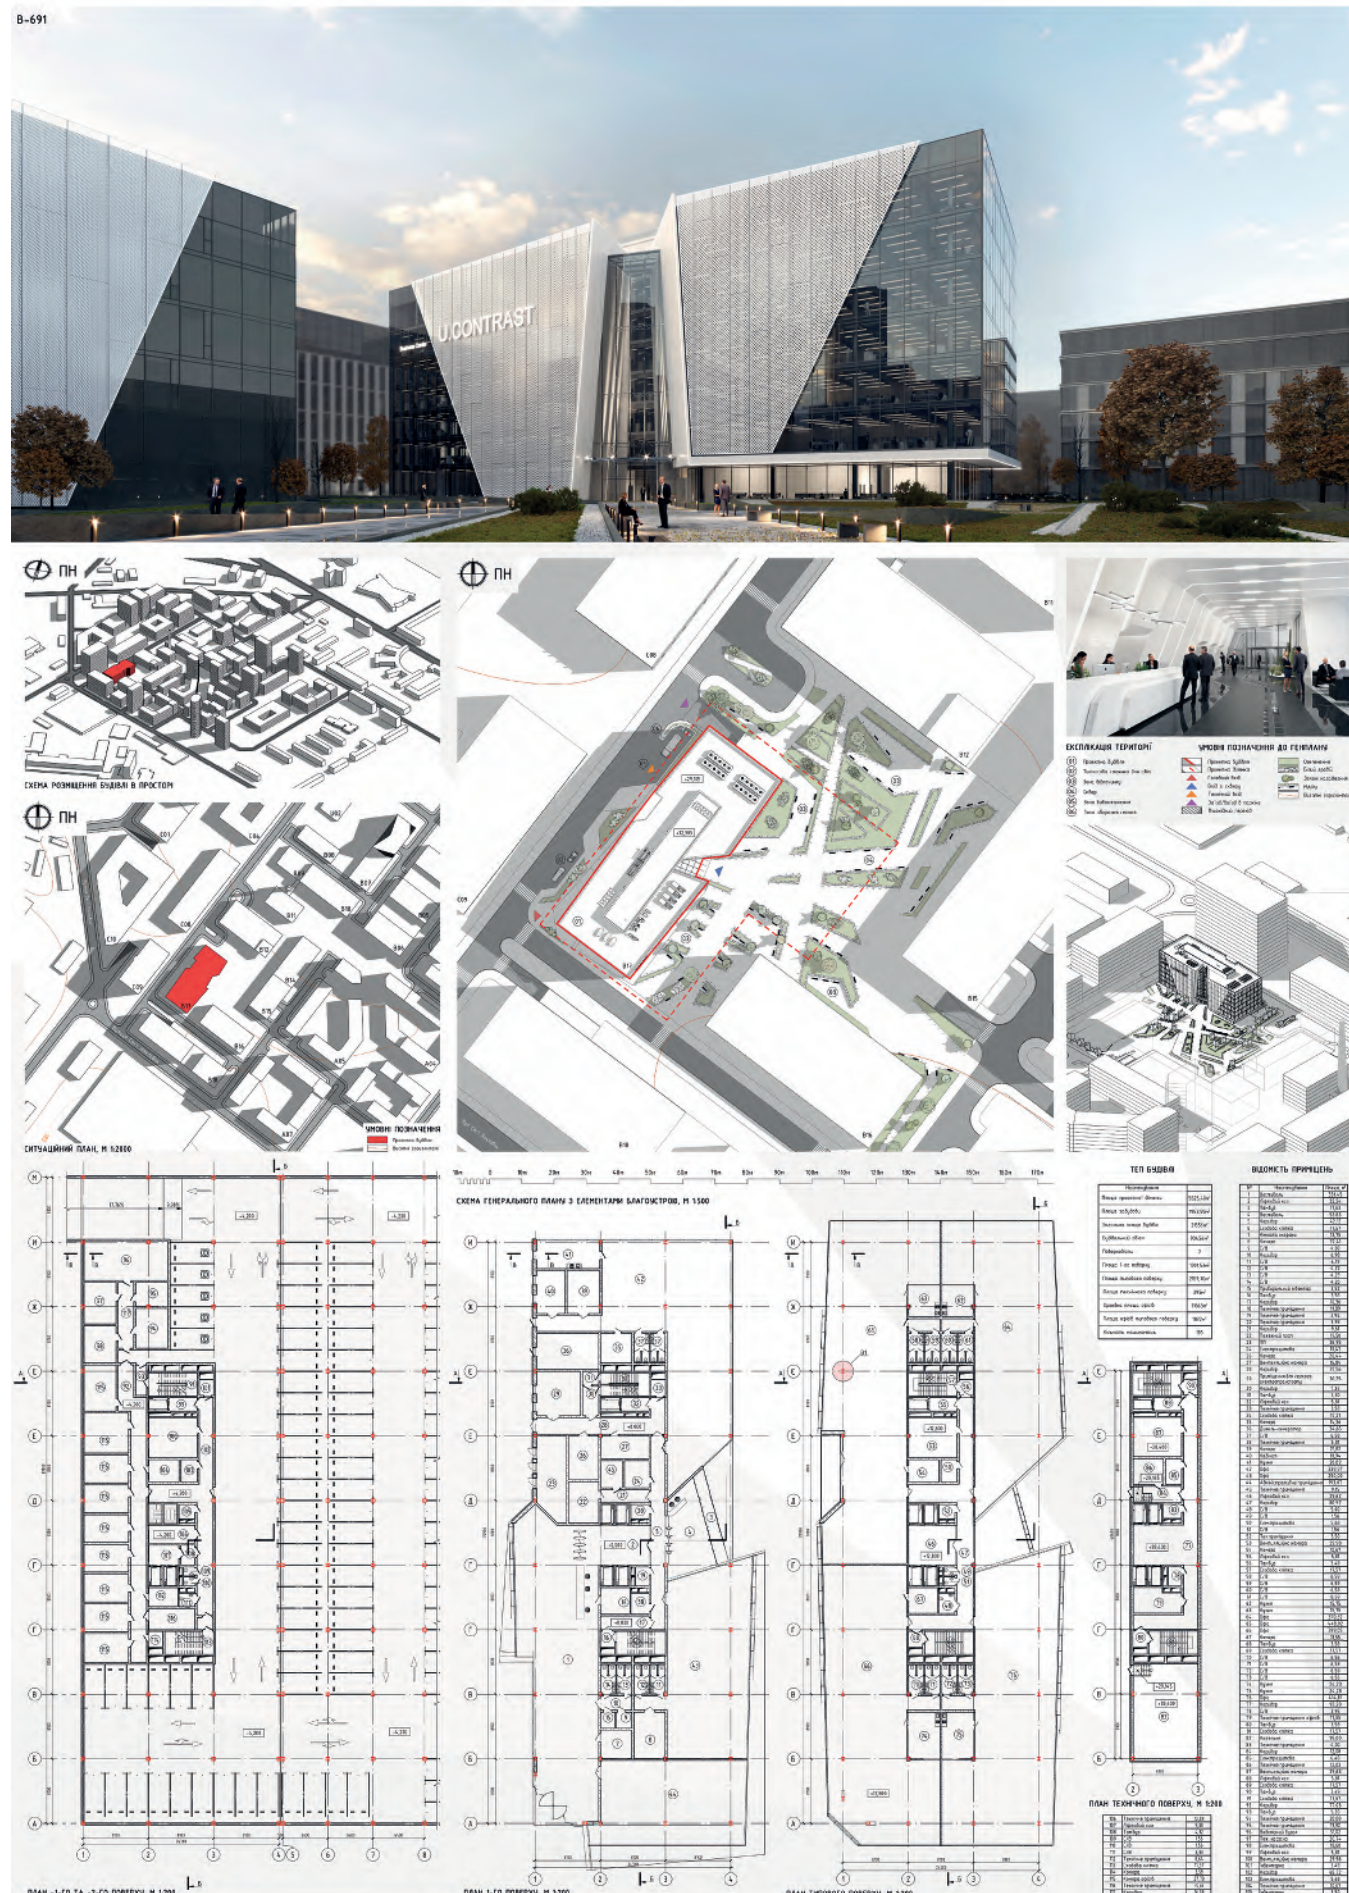

Steel Freedom



Створення проекту бізнес-центру у м. Київ (Замовник проекту девелоперська компанія UDP та КАН Девелопмент)



ОРГАНІЗАТОР



ПАРТНЕРИ

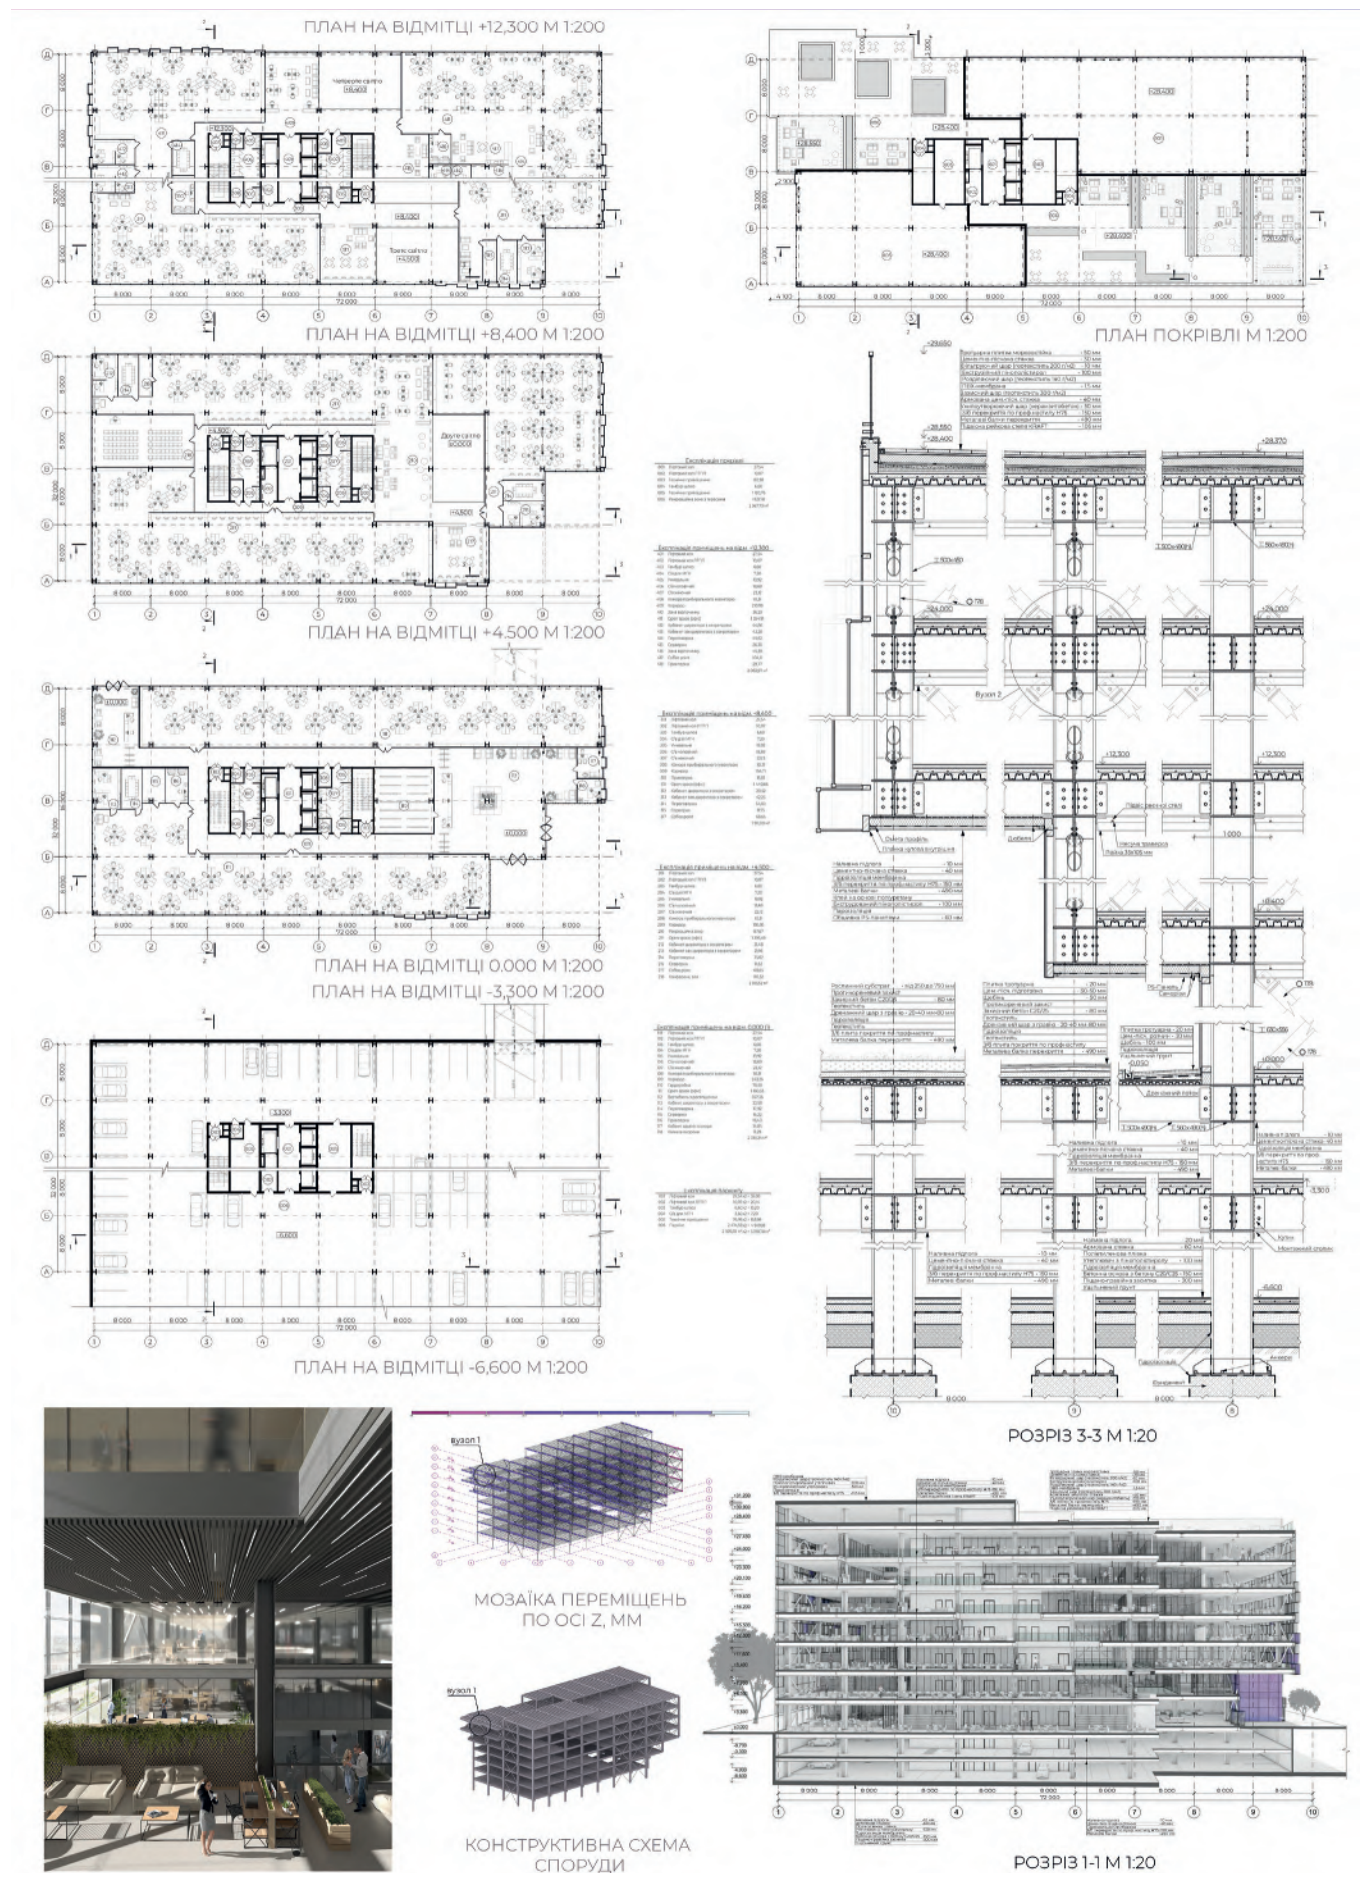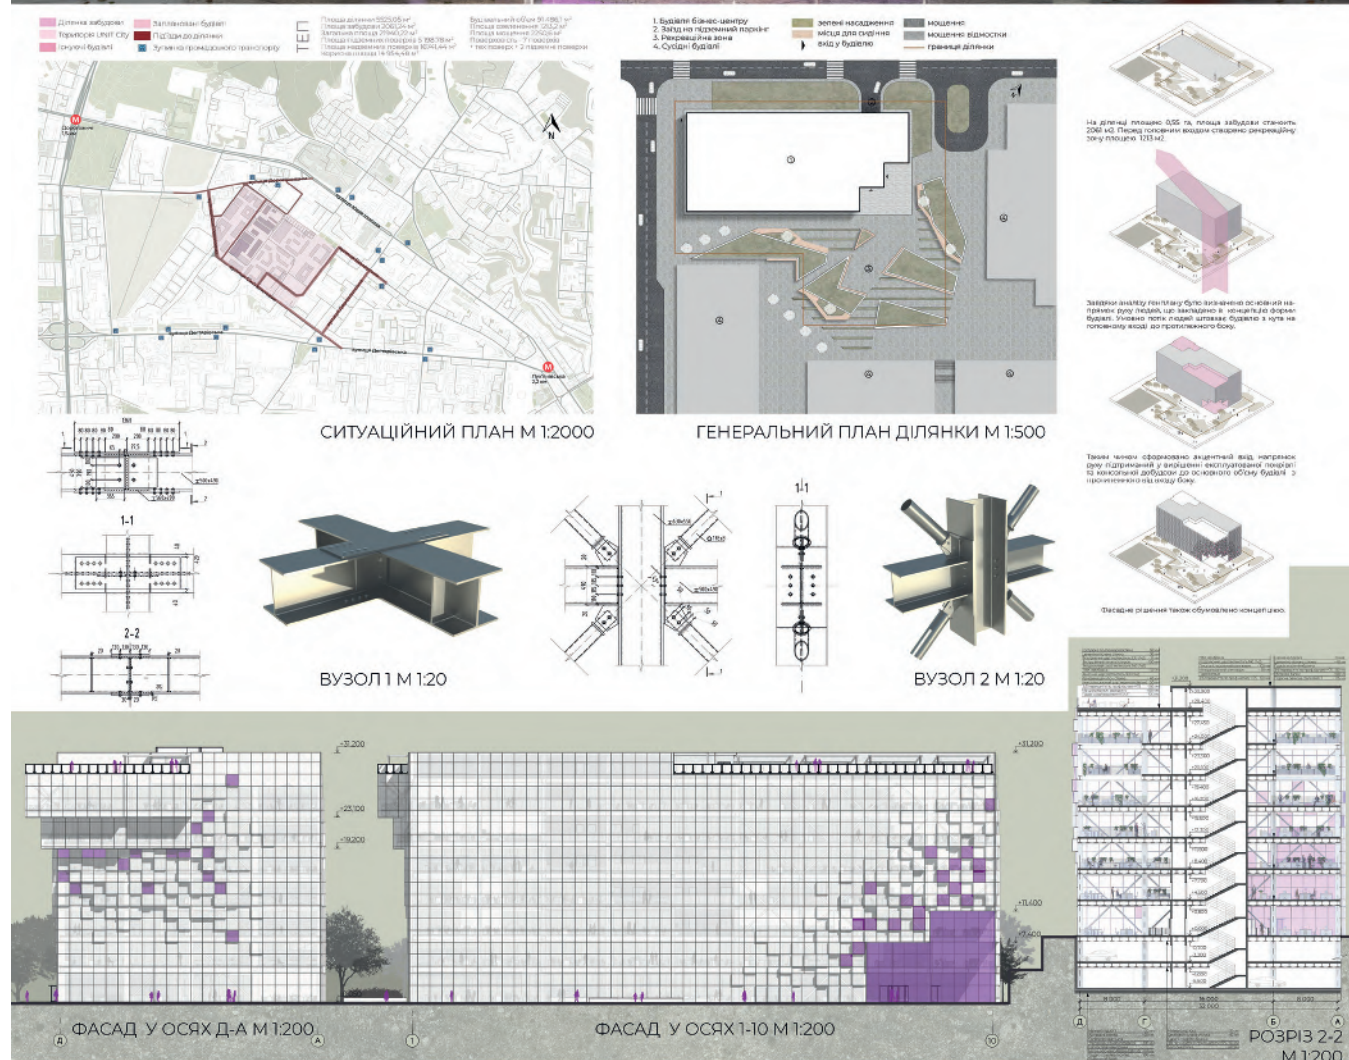

Steel Freedom

Створення проекту бізнес-центру у м. Київ (Замовник проекту девелоперська компанія UDP та КАН Девелопмент)



ОРГАНІЗАТОР



ПАРТНЕРИ

